

**LEYENDA:**

**DELIMITACIONES**

[Red dashed line]	TÉRMINO MUNICIPAL
[Orange dashed line]	SU SUELO URBANO
[Purple dashed line]	SUS SUELO URBANIZABLE SECTORIZADO
[Green dashed line]	SUNS SUELO URBANIZABLE NO SECTORIZADO
[Blue dashed line]	ED ESTUDIO DE DETALLE
[Brown dashed line]	API ÁREA DE PLANEAMIENTO INCORPORADO
[Light blue dashed line]	PE PLAN ESPECIAL
[Light green dashed line]	UE UNIDAD DE EJECUCIÓN
[Black dashed line]	ALINEACIÓN OFICIAL
[Red dashed line]	LÍNEA DE CAMBIO DE NORMA ZONAL
[Black dashed line]	LÍNEA LÍMITE DE LA EDIFICACIÓN
[Blue dashed line]	DIMENSIÓN ANCHO CALLES (m)
[CO 8]	CONDICIONES DE ORDENACIÓN

**ORDENANZAS EN SUELO URBANO**

**USOS LUCRATIVOS**

[Pink]	CA CASCO ANTIGUO
[Light orange]	UB URBANIZACIÓN EN BLOQUE
[Orange]	RU.1 RESIDENCIAL UNIFAMILIAR GRADO 1
[Light orange]	RU.2 RESIDENCIAL UNIFAMILIAR GRADO 2
[Orange]	RU.3 RESIDENCIAL UNIFAMILIAR GRADO 3
[Light orange]	RU.4 RESIDENCIAL UNIFAMILIAR GRADO 4
[Orange]	RU.5 RESIDENCIAL UNIFAMILIAR GRADO 5
[Light orange]	RU.6 RESIDENCIAL UNIFAMILIAR GRADO 6
[Dark orange]	BE BLOQUE EXISTENTE
[Purple]	IND/TER INDUSTRIA Y ACTIVIDADES TERCIARIAS
[Brown]	EQ.Pm EQUIPAMIENTO PATRIMONIAL
[Yellow]	EQ.Pv/Dep EQUIPAMIENTO PRIVADO o PRIVADO DEPORTIVO
[Light green]	ZV.P ESPACIOS LIBRES Y ZONAS VERDES PRIVADAS
[Light blue]	EF / ZF EQUIPAMIENTO FERROVIARIO / ZONA FERROVIARIA
[Grey]	RED VARIAS PRIVADA

**REDES PÚBLICAS**


SUELO URBANO	SUELO URBANIZABLE		
[Blue]	INF.G INFRAESTRUCTURAS	[Light green]	ZV.G ZONAS VERDES Y ESPACIOS LIBRES, RED GENERAL
[Brown]	EQ.G EQUIPAMIENTO GENERAL	[Light orange]	EQ.G EQUIPAMIENTOS SOCIALES Y SERVICIOS, RED GENERAL
[Light green]	ZV.G ZONAS VERDES Y ESPACIOS LIBRES GENERALES	[Light blue]	INF.GRV INFRAESTRUCTURAS Y RESERVA VARIAS, RED GENERAL
[Light orange]	EQ.L EQUIPAMIENTO LOCAL	[Light green]	ZV.L ESPACIOS LIBRES PÚBLICOS Y ZONAS VERDES, RED LOCAL
[Light green]	ZV.L ZONAS VERDES Y ESPACIOS LIBRES LOCALES	[Light orange]	EQ.L EQUIPAMIENTOS SOCIALES Y SERVICIOS, RED LOCAL

**AFECCIONES TERRITORIALES**

[Dotted]	VP.S VÍAS PECUARIAS, RED SUPRAMUNICIPAL
[Blue]	DOMINIO PÚBLICO HIDRÁULICO
[Light blue]	ZONA SERVIDUMBRE ARROYOS
[Red dashed]	LÍNEA PROTECCIÓN CARRETERAS
[Red dashed]	LÍNEA DOMINIO PÚBLICO CARRETERAS
[Blue dashed]	LÍNEA PROTECCIÓN FERROVIARIA
[Blue dashed]	LÍNEA SERVIDUMBRE FERROVIARIA
[Blue dashed]	LÍNEA DOMINIO PÚBLICO FERROVIARIO
[Orange dashed]	MEDIDAS CORRECTORA ACÚSTICAS

**CATÁLOGO DE ELEMENTOS PROTEGIDOS**

[Green circle]	ELEMENTO PROTEGIDO
[Green circle]	ÁRBOL SINGULAR PROTEGIDO
[Blue circle]	COLONIAS PROTEGIDAS

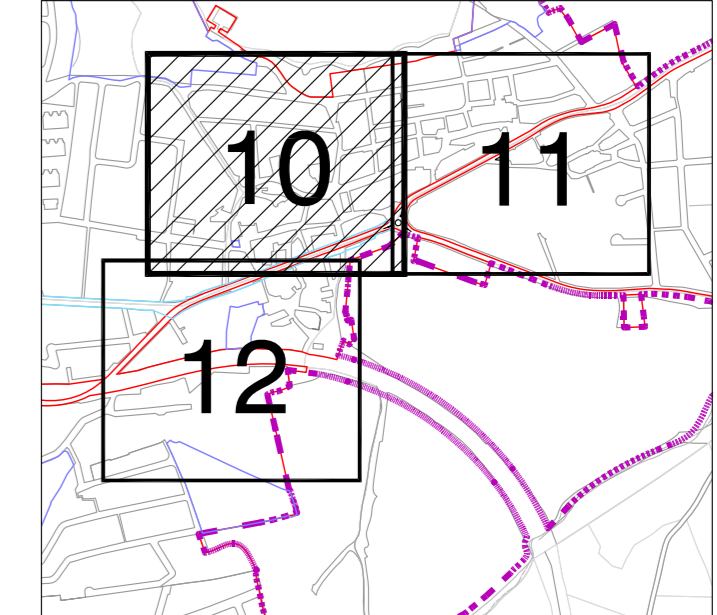

**Ayuntamiento de Collado Mediano**  
**Plan General**

**DOCUMENTO DE APROBACIÓN INICIAL 2**

plano: ORDENACIÓN GENERAL CASCO ANTIGUO

fecha: JULIO | 2018 sustituye a: MARZO | 2018

escala: 1:500 PLANO Nº: 3.10-CA

PLANIFICACIÓN TERRITORIAL, S.L. www.3auk.com