

LEYENDA:

DELIMITACIONES

- TÉRMINO MUNICIPAL
- SU SUELO URBANO
- SUS SUELO URBANIZABLE SECTORIZADO
- SUNS SUELO URBANIZABLE NO SECTORIZADO
- ED ESTUDIO DE DETALLE
- API ÁREA DE PLANEAMIENTO INCORPORADO
- PE PLAN ESPECIAL
- UE UNIDAD DE EJECUCIÓN
- ALINEACIÓN OFICIAL
- LÍNEA DE CAMBIO DE NORMA ZONAL
- LÍNEA LÍMITE DE LA EDIFICACIÓN
- DIMENSIÓN ANCHO CALLES (m)
- CO 8 CONDICIONES DE ORDENACIÓN

ORDENANZAS EN SUELO URBANO

USOS LUCRATIVOS

- CA CASCO ANTIGUO
- UB URBANIZACIÓN EN BLOQUE
- RU.1 RESIDENCIAL UNIFAMILIAR GRADO 1
- RU.2 RESIDENCIAL UNIFAMILIAR GRADO 2
- RU.3 RESIDENCIAL UNIFAMILIAR GRADO 3
- RU.4 RESIDENCIAL UNIFAMILIAR GRADO 4
- RU.5 RESIDENCIAL UNIFAMILIAR GRADO 5
- RU.6 RESIDENCIAL UNIFAMILIAR GRADO 6
- BE BLOQUE EXISTENTE
- IND/TER INDUSTRIA Y ACTIVIDADES TERCIARIAS
- EQ Pm EQUIPAMIENTO PATRIMONIAL
- EQ Pv/Dep EQUIPAMIENTO PRIVADO o PRIVADO DEPORTIVO
- ZV P ESPACIOS LIBRES Y ZONAS VERDES PRIVADAS
- EF / ZF EQUIPAMIENTO FERROVIARIO / ZONA FERROVIARIA
- RED VIARIA PRIVADA

REDES PÚBLICAS


SUELO URBANO	SUELO URBANIZABLE
INF G INFRAESTRUCTURAS	ZV G ZONAS VERDES Y ESPACIOS LIBRES, RED GENERAL
EQ G EQUIPAMIENTO GENERAL	EQ G EQUIPAMIENTOS SOCIALES Y SERVICIOS, RED GENERAL
ZV G ZONAS VERDES Y ESPACIOS LIBRES GENERALES	INF GRV INFRAESTRUCTURAS Y RESERVA VIARIA, RED GENERAL
EQ L EQUIPAMIENTO LOCAL	ZV L ESPACIOS LIBRES PÚBLICOS Y ZONAS VERDES, RED LOCAL
ZV L ZONAS VERDES Y ESPACIOS LIBRES LOCALES	EQ L EQUIPAMIENTOS SOCIALES Y SERVICIOS, RED LOCAL

AFECCIONES TERRITORIALES

- VP S VÍAS PECUARIAS, RED SUPRAMUNICIPAL
- DOMINIO PÚBLICO HIDRÁULICO
- ZONA SERVIDUMBRE ARROYOS
- LÍNEA PROTECCIÓN CARRETERAS
- LÍNEA DOMINIO PÚBLICO CARRETERAS
- LÍNEA PROTECCIÓN FERROVIARIA
- LÍNEA SERVIDUMBRE FERROVIARIA
- LÍNEA DOMINIO PÚBLICO FERROVIARIO
- MEDIDAS CORRECTORA ACÚSTICAS

CATÁLOGO DE ELEMENTOS PROTEGIDOS

- ELEMENTO PROTEGIDO
- ÁRBOL SINGULAR PROTEGIDO
- COLONIAS PROTEGIDAS

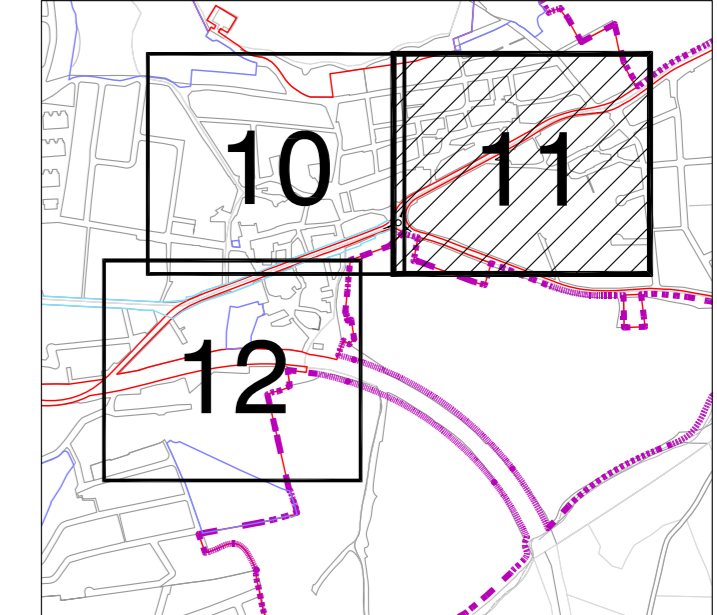

Ayuntamiento de Collado Mediano
Plan General

DOCUMENTO DE APROBACIÓN INICIAL 2

plano: ORDENACIÓN GENERAL CASCO ANTIGUO

fecha: JULIO | 2018 sustituye a: MARZO | 2018

escala: 1:500 PLANO Nº: 3.11-CA

PLANIFICACIÓN TERRITORIAL, S.L. www.ataul.com