

LEYENDA:

DELIMITACIONES

[Symbol]	TÉRMINO MUNICIPAL
[Symbol]	SU SUELO URBANO
[Symbol]	SUS SUELO URBANIZABLE SECTORIZADO
[Symbol]	SUNS SUELO URBANIZABLE NO SECTORIZADO
[Symbol]	ED ESTUDIO DE DETALLE
[Symbol]	API ÁREA DE PLANEAMIENTO INCORPORADO
[Symbol]	PE PLAN ESPECIAL
[Symbol]	UE UNIDAD DE EJECUCIÓN
[Symbol]	ALINEACIÓN OFICIAL
[Symbol]	LÍNEA DE CAMBIO DE NORMA ZONAL
[Symbol]	LÍNEA LÍMITE DE LA EDIFICACIÓN
[Symbol]	DIMENSIÓN ANCHO CALLES (m)
[Symbol]	CONDICIONES DE ORDENACIÓN

ORDENANZAS EN SUELO URBANO

USOS LUCRATIVOS

[Symbol]	CA CASCO ANTIGUO
[Symbol]	UB URBANIZACIÓN EN BLOQUE
[Symbol]	RU.1 RESIDENCIAL UNIFAMILIAR GRADO 1
[Symbol]	RU.2 RESIDENCIAL UNIFAMILIAR GRADO 2
[Symbol]	RU.3 RESIDENCIAL UNIFAMILIAR GRADO 3
[Symbol]	RU.4 RESIDENCIAL UNIFAMILIAR GRADO 4
[Symbol]	RU.5 RESIDENCIAL UNIFAMILIAR GRADO 5
[Symbol]	RU.6 RESIDENCIAL UNIFAMILIAR GRADO 6
[Symbol]	BE BLOQUE EXISTENTE
[Symbol]	IND/TER INDUSTRIA Y ACTIVIDADES TERCERIAS
[Symbol]	EQ.Pm EQUIPAMIENTO PATRIMONIAL
[Symbol]	EQ.Pr/Dep EQUIPAMIENTO PRIVADO o PRIVADO DEPORTIVO
[Symbol]	ZVP ESPACIOS LIBRES Y ZONAS VERDES PRIVADAS
[Symbol]	EF / ZF EQUIPAMIENTO FERROVIARIO / ZONA FERROVIARIA
[Symbol]	RED VARIAS PRIVADA

REDES PÚBLICAS


SUELO URBANO	SUELO URBANIZABLE		
[Symbol]	INF.G INFRAESTRUCTURAS	[Symbol]	ZV.G ZONAS VERDES Y ESPACIOS LIBRES, RED GENERAL
[Symbol]	EQ.G EQUIPAMIENTO GENERAL	[Symbol]	EQ.G EQUIPAMIENTOS SOCIALES Y SERVICIOS, RED GENERAL
[Symbol]	ZV.G ZONAS VERDES Y ESPACIOS LIBRES GENERALES	[Symbol]	INF.GRV INFRAESTRUCTURAS Y RESERVA VARIAS, RED GENERAL
[Symbol]	EQ.L EQUIPAMIENTO LOCAL	[Symbol]	ZV.L ESPACIOS LIBRES PÚBLICOS Y ZONAS VERDES, RED LOCAL
[Symbol]	ZV.L ZONAS VERDES Y ESPACIOS LIBRES LOCALES	[Symbol]	EQ.L EQUIPAMIENTOS SOCIALES Y SERVICIOS, RED LOCAL

AFECCIONES TERRITORIALES

[Symbol]	VP.S VÍAS PECUARIAS, RED SUPRAMUNICIPAL
[Symbol]	DOMINIO PÚBLICO HIDRÁULICO
[Symbol]	ZONA SERVIDUMBRE ARROYOS
[Symbol]	LÍNEA PROTECCIÓN CARRETERAS
[Symbol]	LÍNEA DOMINIO PÚBLICO CARRETERAS
[Symbol]	LÍNEA PROTECCIÓN FERROVIARIA
[Symbol]	LÍNEA SERVIDUMBRE FERROVIARIA
[Symbol]	LÍNEA DOMINIO PÚBLICO FERROVIARIO
[Symbol]	MEDIDAS CORRECTORA ACÚSTICAS

CATÁLOGO DE ELEMENTOS PROTEGIDOS

[Symbol]	ELEMENTO PROTEGIDO
[Symbol]	ÁRBOL SINGULAR PROTEGIDO
[Symbol]	COLONIAS PROTEGIDAS

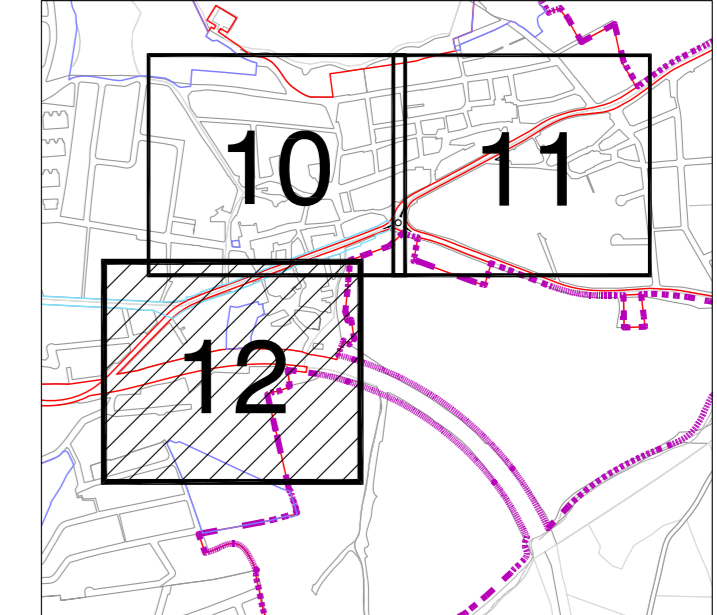

Ayuntamiento de Collado Mediano
Plan General

DOCUMENTO DE APROBACIÓN INICIAL 2

plano: ORDENACIÓN GENERAL CASCO ANTIGUO

fecha: JULIO | 2018 sustituye a: MARZO | 2018

escala: 1:500 PLANO Nº: 3.12-CA

PLANIFICACION TERRITORIAL, S.L. www.ataul.com