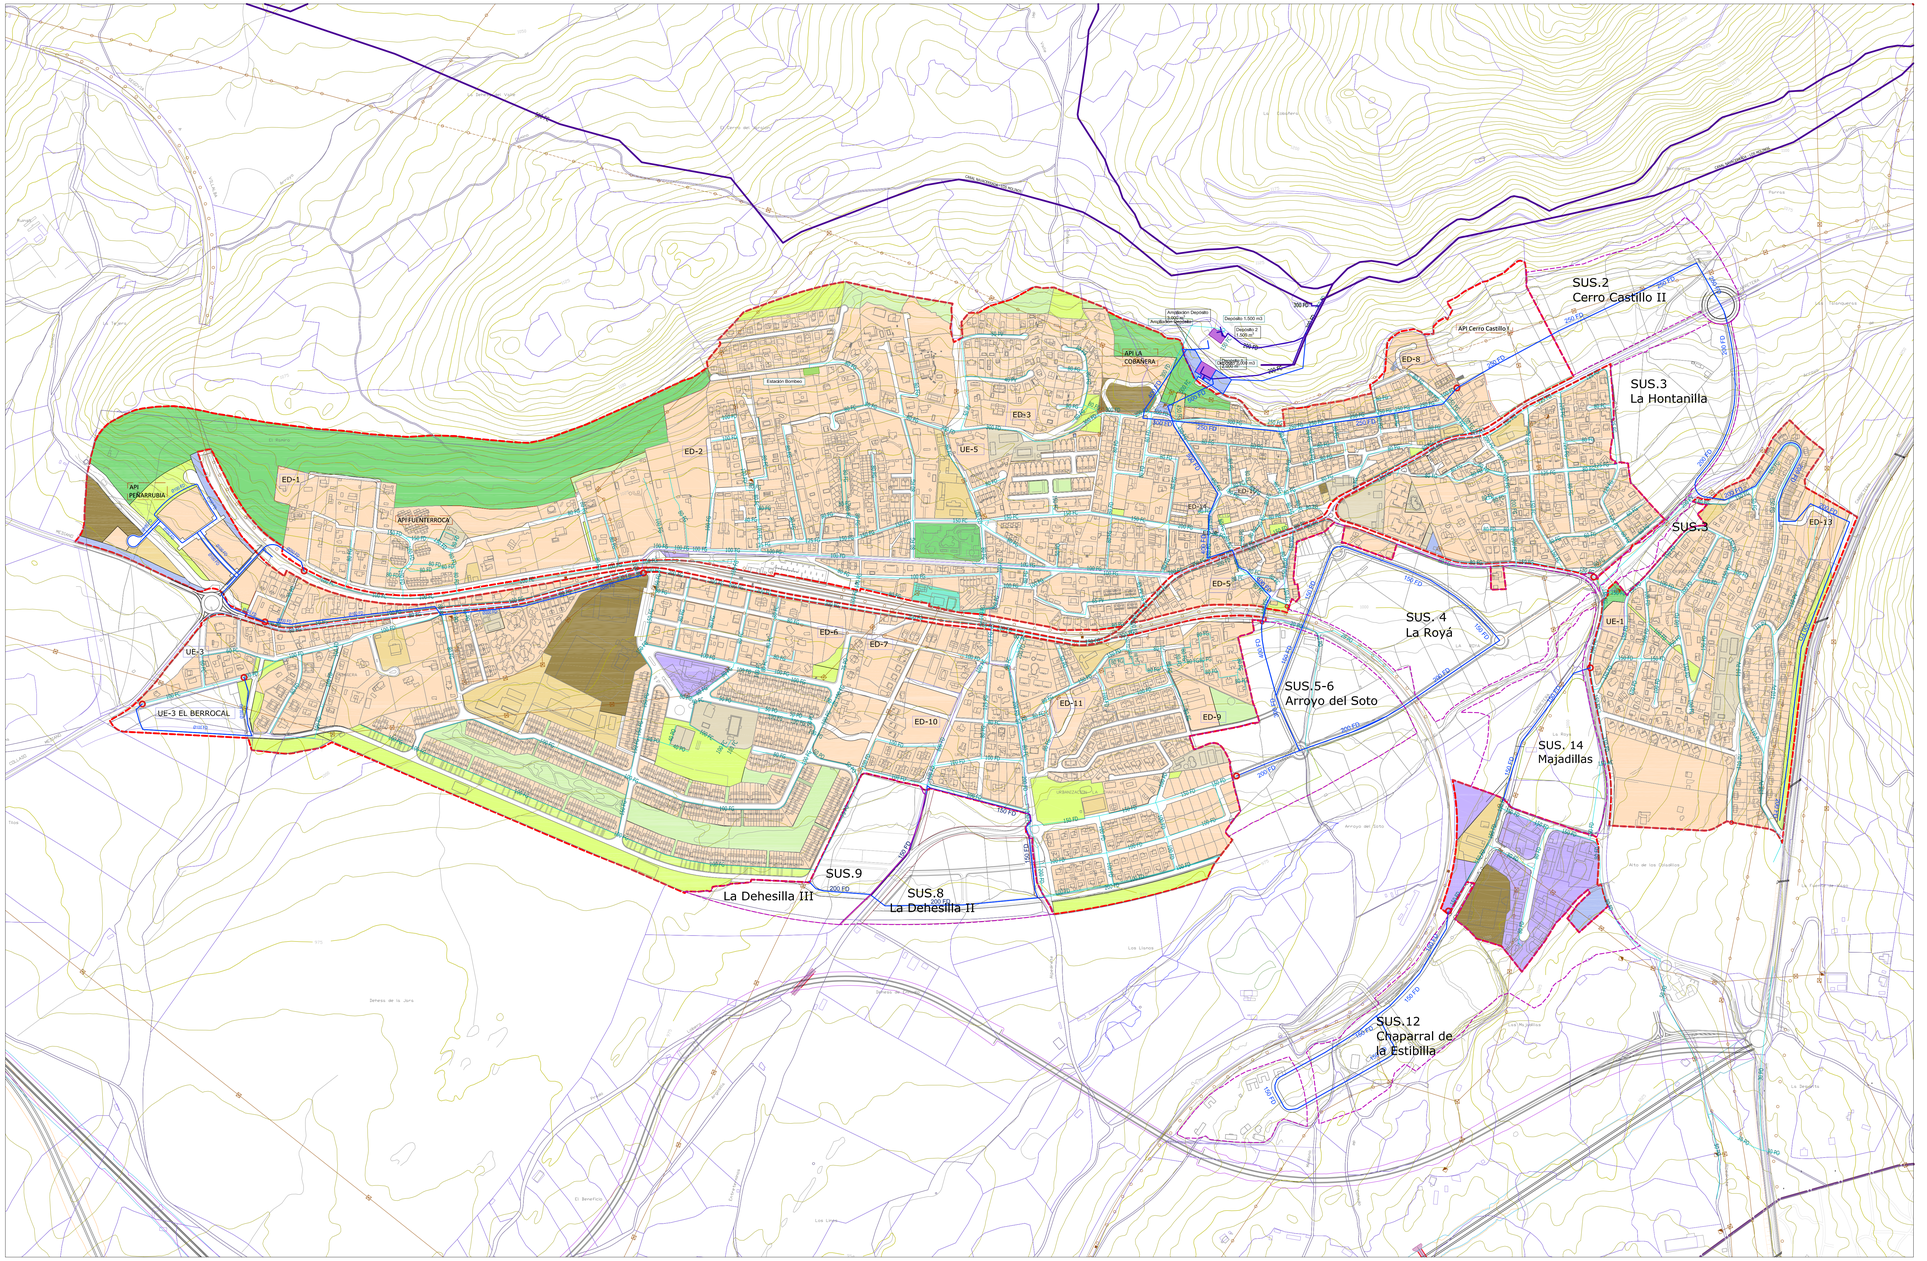


LEYENDA:

## DELIMITACIONES

- TÉRMINO MUNICIPAL
- SU — SUELO URBANO
- SUS — SUELO URBANIZABLE SECTORIZADO

## ABASTECIMIENTO DE AGUA

- RED SUPRAMUNICIPAL DE INFRAESTRUCTURAS SOCIALES DE ABASTECIMIENTO- ARTERIA NAVACERRADA/LOS MOLINOS
- RED GENERAL DE INFRAESTRUCTURAS SOCIALES DE ABASTECIMIENTO- ADUCCIÓN A DEPÓSITOS
- RED GENERAL DE INFRAESTRUCTURAS SOCIALES DE ABASTECIMIENTO- FUTURA AMPLIACIÓN DEPÓSITO Y ADUCCIÓN
- RED GENERAL DE INFRAESTRUCTURAS SOCIALES DE ABASTECIMIENTO- RED DE DISTRIBUCIÓN PROPUESTA
- RED LOCAL EXISTENTE DE ADUCCIÓN
- CONEXION DE LA RED PROPUESTA CON LA RED EXISTENTE
- RED GENERAL DE INFRAESTRUCTURAS SOCIALES DE ABASTECIMIENTO-DEPÓSITOS REGULADORES
- ESTACION DE BOMBEO

### MATERIALES DE LAS TUBERÍAS

| | | | |
|---|---|---|---|
| AC | ACERO | FG | FUNDICIÓN GRIS |
| FC | FIBROCEMENTO | PO | POLIETILENO |
| FD | FUNDICION DUCTIL | PV | P.V.C. |

## USOS DEL SUELO URBANO EN SUPERFICIE

### USOS LUCRATIVOS

- RESIDENCIAL
- INDUSTRIA Y ACTIVIDADES TERCIARIAS
- EQUIPAMIENTO PRIVADO / PATRIMONIAL
- ESPACIOS LIBRES Y ZONAS VERDES PRIVADAS
- EQUIPAMIENTO FERROVIARIO / ZONA FERROVIARIA

### REDES PÚBLICAS

SISTEMA DE REDES GENERALES

- EQUIPAMIENTO GENERAL
- ZONAS VERDES Y ESPACIOS LIBRES GENERALES
- INFRAESTRUCTURAS
- RESERVA VIARIA

SISTEMA DE REDES LOCALES

- EQUIPAMIENTO LOCAL
- ZONAS VERDES Y ESPACIOS LIBRES LOCALES

**Ayuntamiento de Collado Mediano**
**Plan General**

DOCUMENTO DE APROBACIÓN PROVISIONAL CORREGIDA

plano: INFRAESTRUCTURAS. ABASTECIMIENTO DE AGUA
NÚCLEO URBANO COLLADO MEDIANO

| | | | |
|---|---|---|---|
| fecha: | DICIEMBRE \| 2022 | sustituye a: | MAYO \| 2022 |
| escala: | 1:4.000 | PLANO Nº: | 5.1 |

PLANIFICACION TERRITORIAL, S.L. www.tausite.com