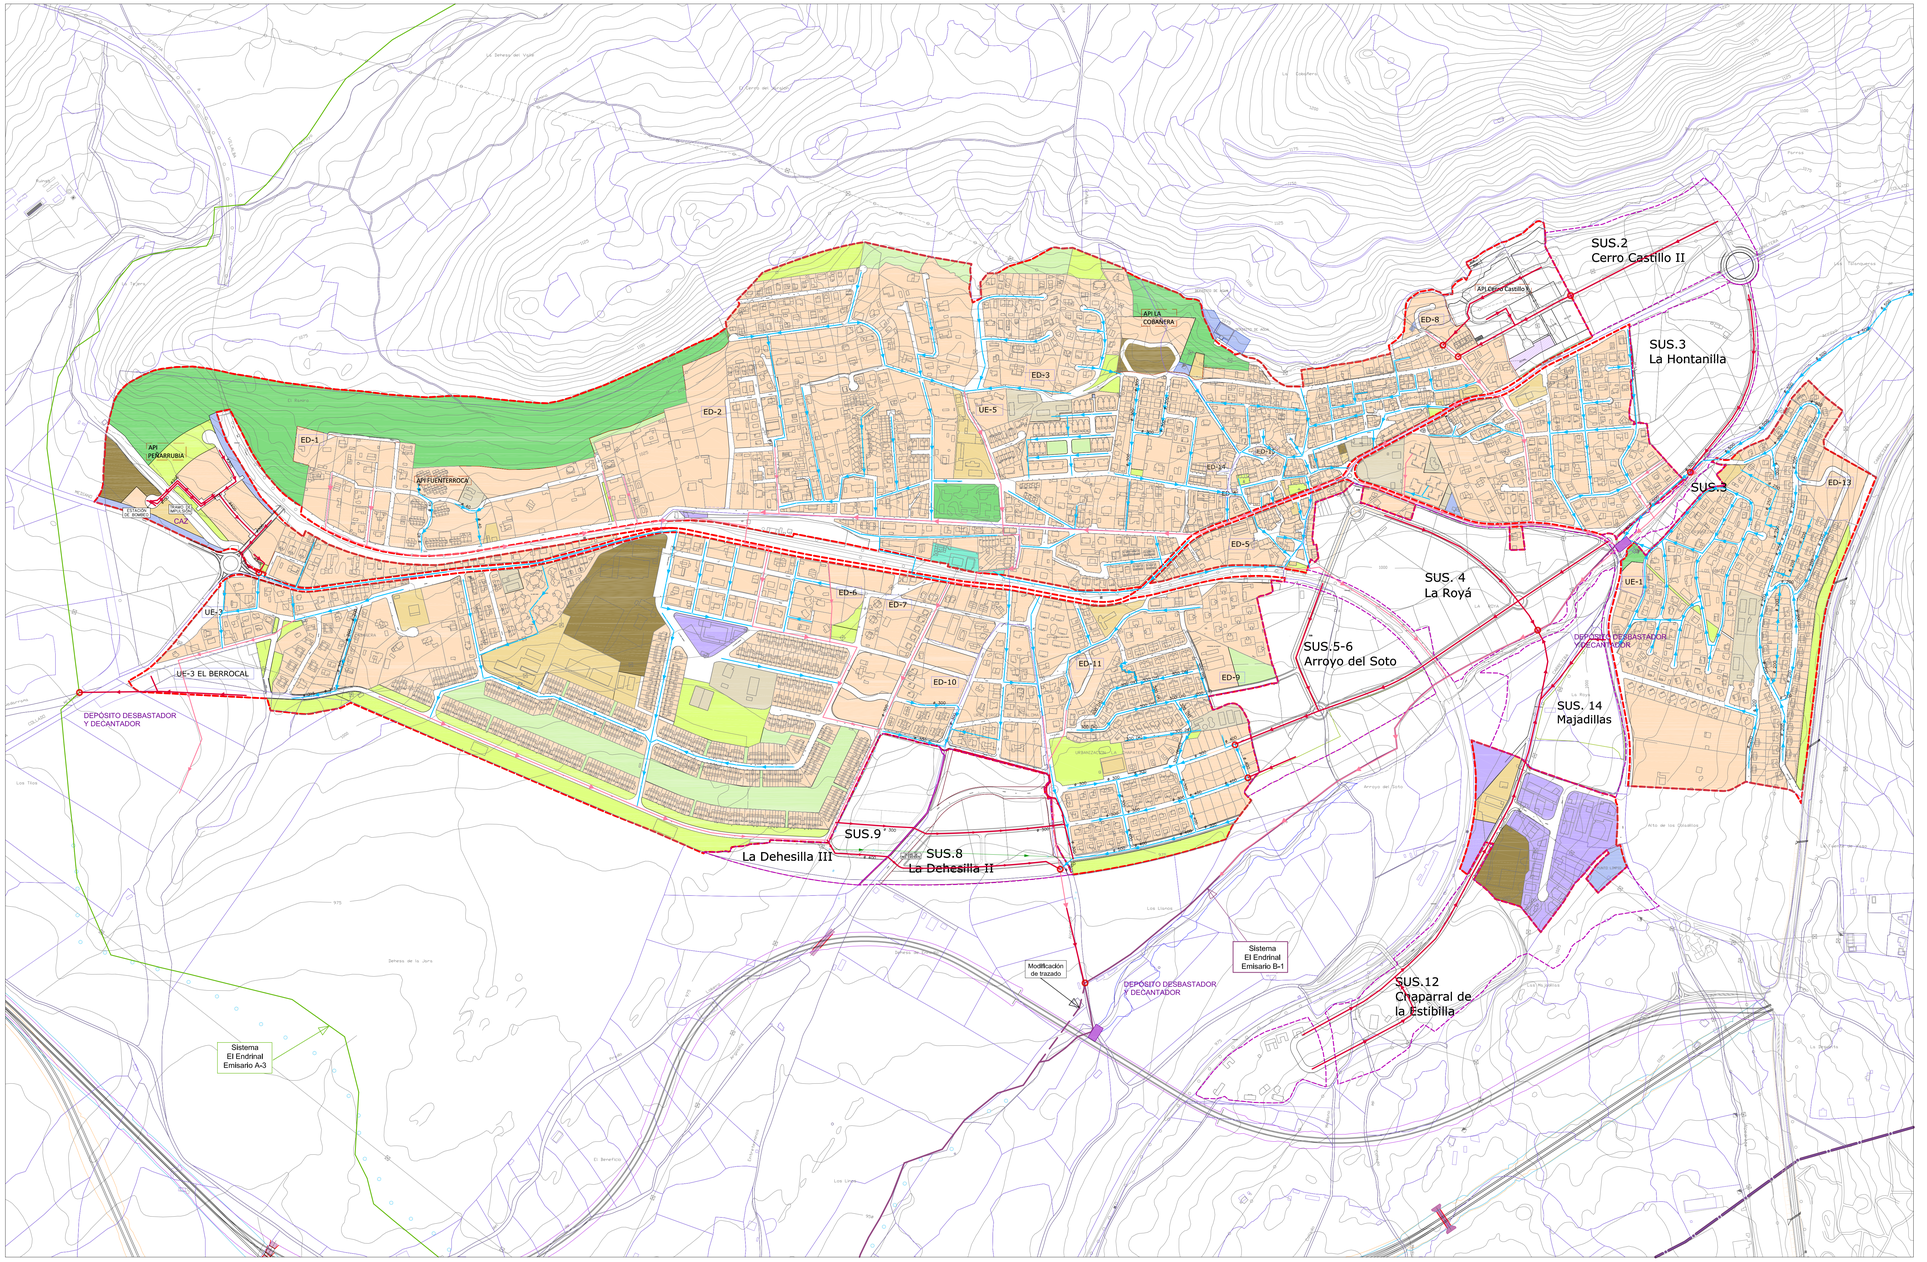

LEYENDA:

DELIMITACIONES

- TÉRMINO MUNICIPAL
- SU — SUELO URBANO
- SUS — SUELO URBANIZABLE SECTORIZADO

RECOGIDA DE AGUAS RESIDUALES

RED EXISTENTE

- RED DE COLECTORES PRINCIPALES
- RED DE COLECTORES Y RAMALES
- RED SUPRAMUNICIPAL EXISTENTE: EMISARIOS DEL SISTEMA "EL ENDRINAL"
- ALIVIADERO EXISTENTE

RED PROPUESTA

- RED PROPUESTA DE AGUAS RESIDUALES
- CONEXIÓN DE LA RED PROPUESTA CON LA RED EXISTENTE

USOS DEL SUELO URBANO

USOS LUCRATIVOS

- RESIDENCIAL
- INDUSTRIA Y ACTIVIDADES TERCIARIAS
- EQUIPAMIENTO PRIVADO / PATRIMONIAL
- ESPACIOS LIBRES Y ZONAS VERDES PRIVADAS
- EQUIPAMIENTO FERROVIARIO / ZONA FERROVIARIA

REDES PÚBLICAS

SISTEMA DE REDES GENERALES

- EQUIPAMIENTO GENERAL
- ZONAS VERDES Y ESPACIOS LIBRES GENERALES
- INFRAESTRUCTURAS
- RESERVA VIARIA

SISTEMA DE REDES LOCALES

- EQUIPAMIENTO LOCAL
- ZONAS VERDES Y ESPACIOS LIBRES LOCALES

Ayuntamiento de Collado Mediano
Plan General

DOCUMENTO DE APROBACIÓN PROVISIONAL CORREGIDA

plano: INFRAESTRUCTURAS. SANEAMIENTO. AGUAS RESIDUALES
NÚCLEO URBANO COLLADO MEDIANO

fecha:	DICIEMBRE | 2022	sustituye a:	MAYO | 2022
escala:	1:4.000	PLANO Nº:	6.1

PLANIFICACION TERRITORIAL, S.L. www.taudte.com