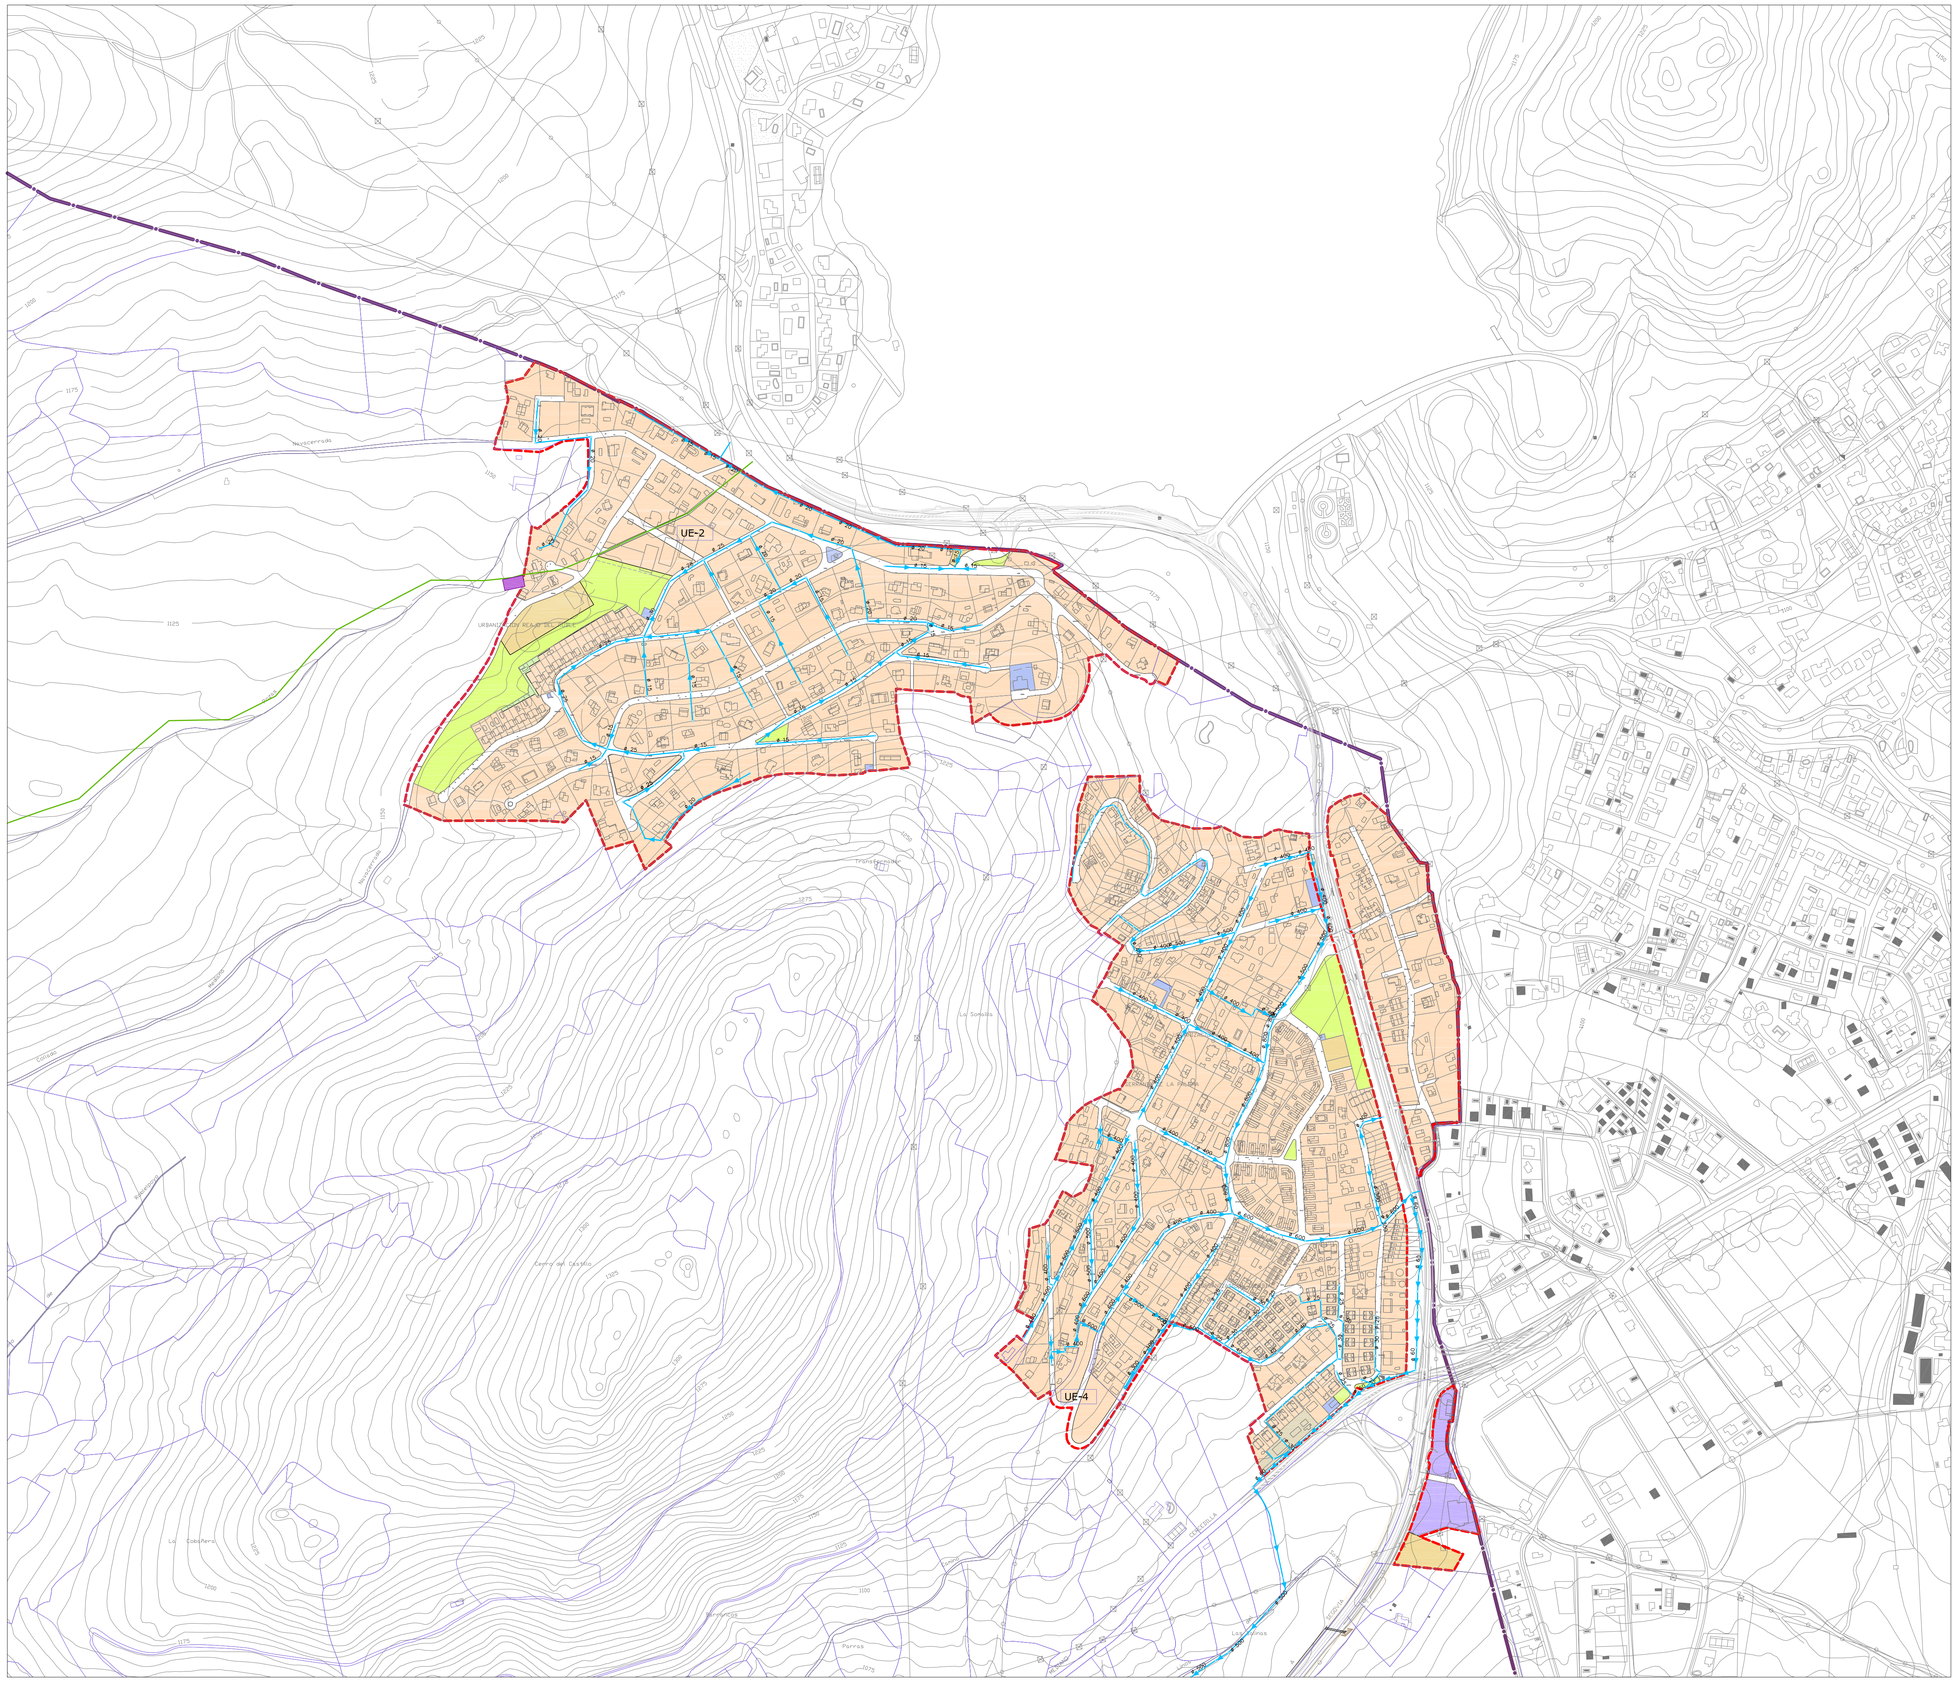

LEYENDA:

DELIMITACIONES

- TÉRMINO MUNICIPAL
- SU — SUELO URBANO
- SUS — SUELO URBANIZABLE SECTORIZADO

RECOGIDA DE AGUAS RESIDUALES

RED EXISTENTE

- RED DE COLECTORES PRINCIPALES
- RED DE COLECTORES Y RAMALES
- RED SUPRAMUNICIPAL EXISTENTE. EMISARIOS DEL SISTEMA "EL ENDRINAL"
- ALIVIADERO EXISTENTE

RED PROPUESTA

- RED PROPUESTA DE AGUAS RESIDUALES
- CONEXIÓN DE LA RED PROPUESTA CON LA RED EXISTENTE

USOS DEL SUELO URBANO

USOS LUCRATIVOS

- RESIDENCIAL
- INDUSTRIA Y ACTIVIDADES TERCIARIAS
- EQUIPAMIENTO PRIVADO / PATRIMONIAL
- ESPACIOS LIBRES Y ZONAS VERDES PRIVADAS
- EQUIPAMIENTO FERROVIARIO / ZONA FERROVIARIA

REDES PÚBLICAS

SISTEMA DE REDES GENERALES

- EQUIPAMIENTO GENERAL
- ZONAS VERDES Y ESPACIOS LIBRES GENERALES
- INFRAESTRUCTURAS
- RESERVA VIARIA

SISTEMA DE REDES LOCALES

- EQUIPAMIENTO LOCAL
- ZONAS VERDES Y ESPACIOS LIBRES LOCALES

Ayuntamiento de Collado Mediano
Plan General

DOCUMENTO DE APROBACIÓN PROVISIONAL CORREGIDA

plano: INFRAESTRUCTURAS. SANEAMIENTO. AGUAS RESIDUALES
URBANIZACIONES REAJO DEL ROBLE Y SERRANÍA DE LA PALOMA

fecha:	sustituye a:
DICIEMBRE | 2022	MAYO | 2022

escala: 1: 4.000 (0 50 100 150 200 m)

PLANO Nº: 6.2

PLANIFICACION TERRITORIAL, S.L. www.taupla.com