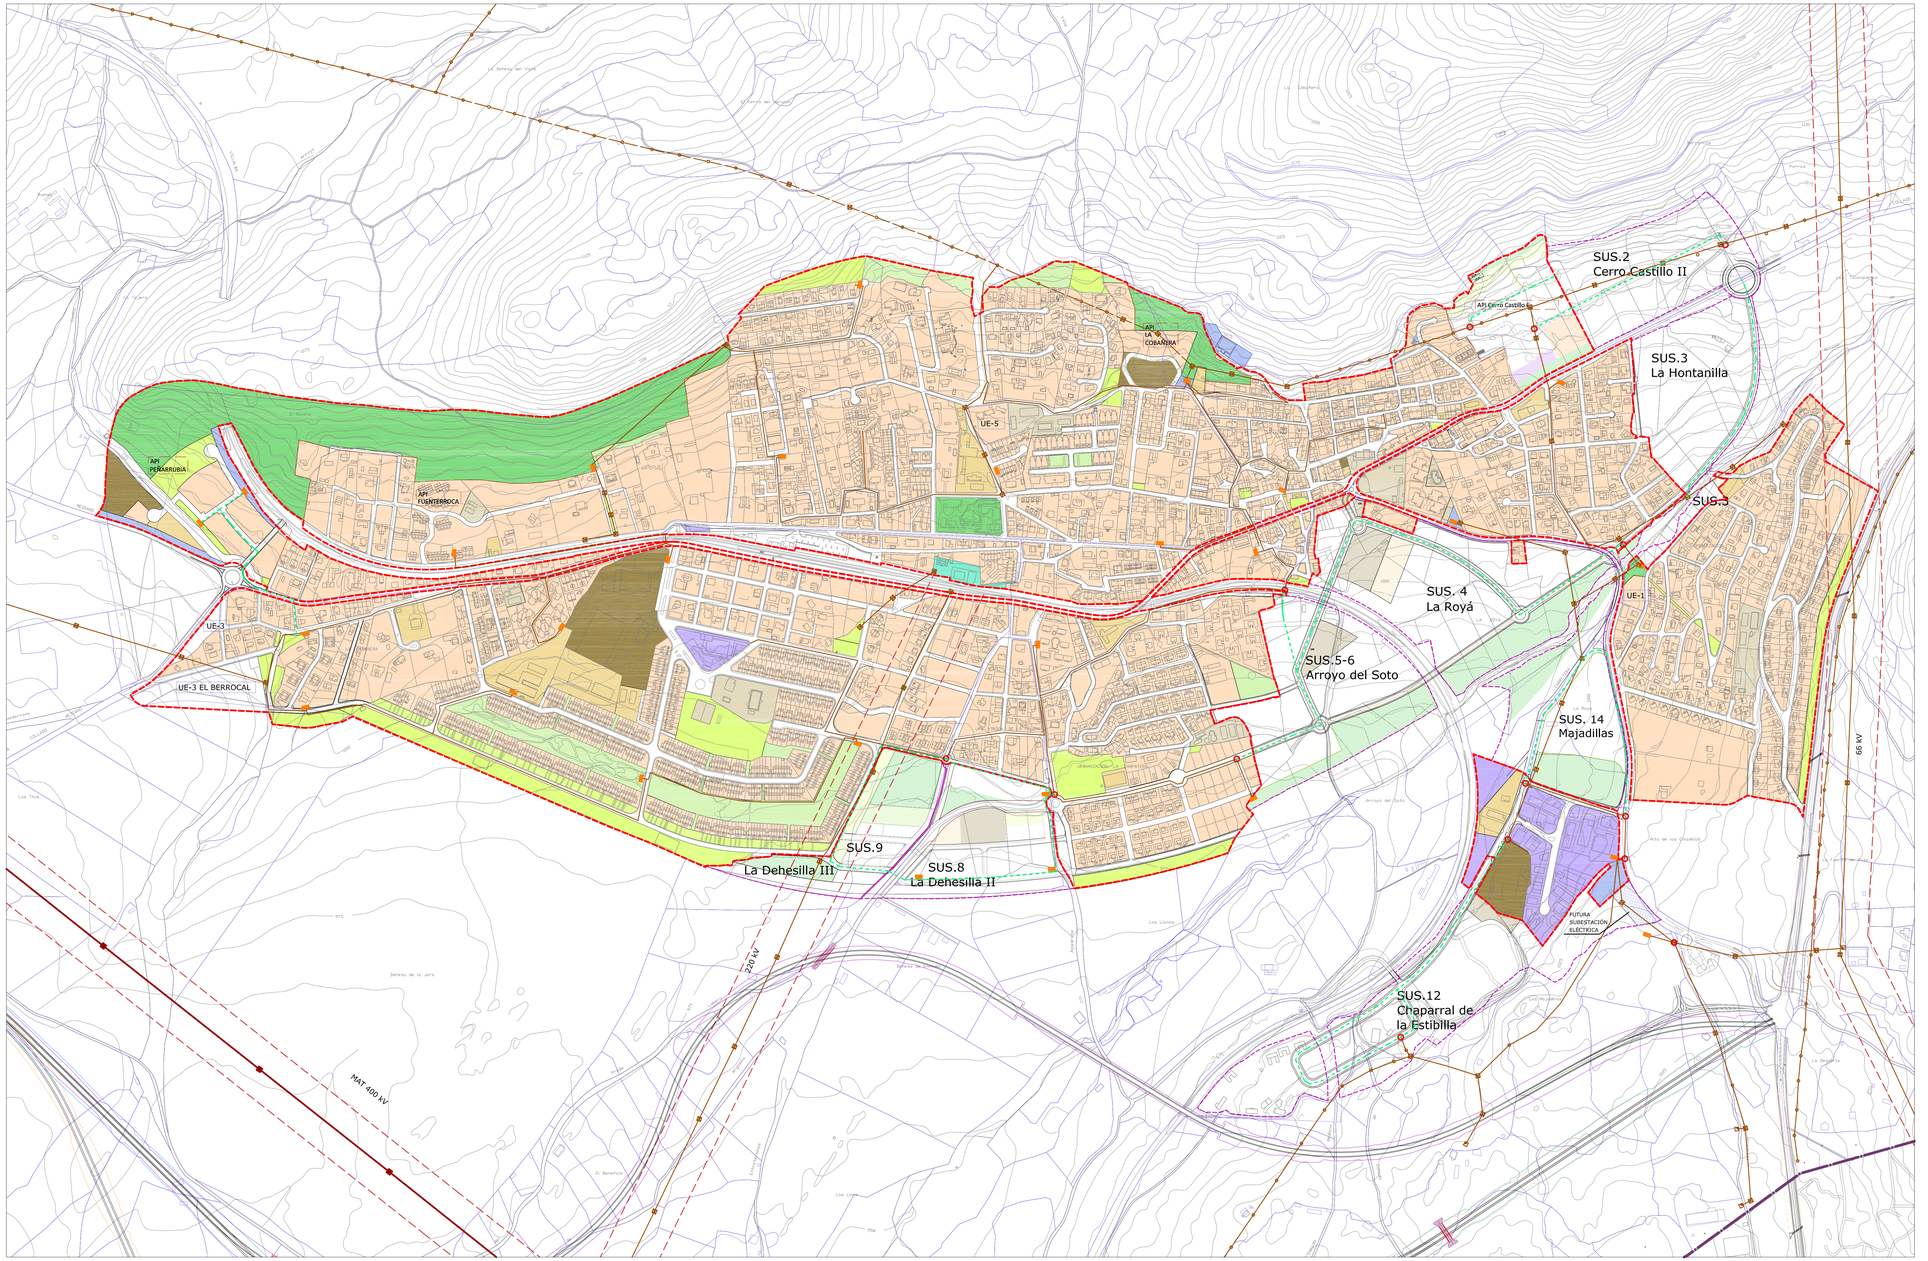

LEYENDA:

DELIMITACIONES

- TÉRMINO MUNICIPAL
- SU — SUELO URBANO
- SUS — SUELO URBANIZABLE SECTORIZADO
- UE — UNIDAD DE EJECUCIÓN EN SUELO URBANO

RED DE ENERGÍA ELÉCTRICA

RED EXISTENTE

- RED DE MEDIA TENSIÓN AÉREA
- RED DE MEDIA TENSIÓN SUBTERRÁNEA
- CENTROS DE TRANSFORMACIÓN
- RED DE ALTA TENSIÓN AÉREA (MAT)
- BANDA DE PROTECCIÓN DE LÍNEAS ALTA TENSIÓN (100 m.)

RED PROPUESTA

- RED PROPUESTA
- CONEXIÓN DE LA RED PROPUESTA CON LA RED EXISTENTE

USOS DEL SUELO URBANO

USOS LUCRATIVOS

- RESIDENCIAL
- INDUSTRIA Y ACTIVIDADES TERCIARIAS
- EQUIPAMIENTO PRIVADO / PATRIMONIAL
- ESPACIOS LIBRES Y ZONAS VERDES PRIVADAS
- EQUIPAMIENTO FERROVIARIO / ZONA FERROVIARIA

REDES PÚBLICAS

SISTEMA DE REDES GENERALES

- EQUIPAMIENTO GENERAL
- ZONAS VERDES Y ESPACIOS LIBRES GENERALES
- INFRAESTRUCTURAS
- RESERVA VIARIA

SISTEMA DE REDES LOCALES

- EQUIPAMIENTO LOCAL
- ZONAS VERDES Y ESPACIOS LIBRES LOCALES

Ayuntamiento de Collado Mediano
Plan General

DOCUMENTO DE APROBACIÓN PROVISIONAL CORREGIDA

plano: INFRAESTRUCTURAS. RED ELÉCTRICA
NÚCLEO URBANO COLLADO MEDIANO

fecha:	DICIEMBRE | 2022	sustituye a:	MAYO | 2022
escala:	1:4.000	PLANO Nº:	8.1

PLANIFICACION TERRITORIAL, S.L. www.tausite.com