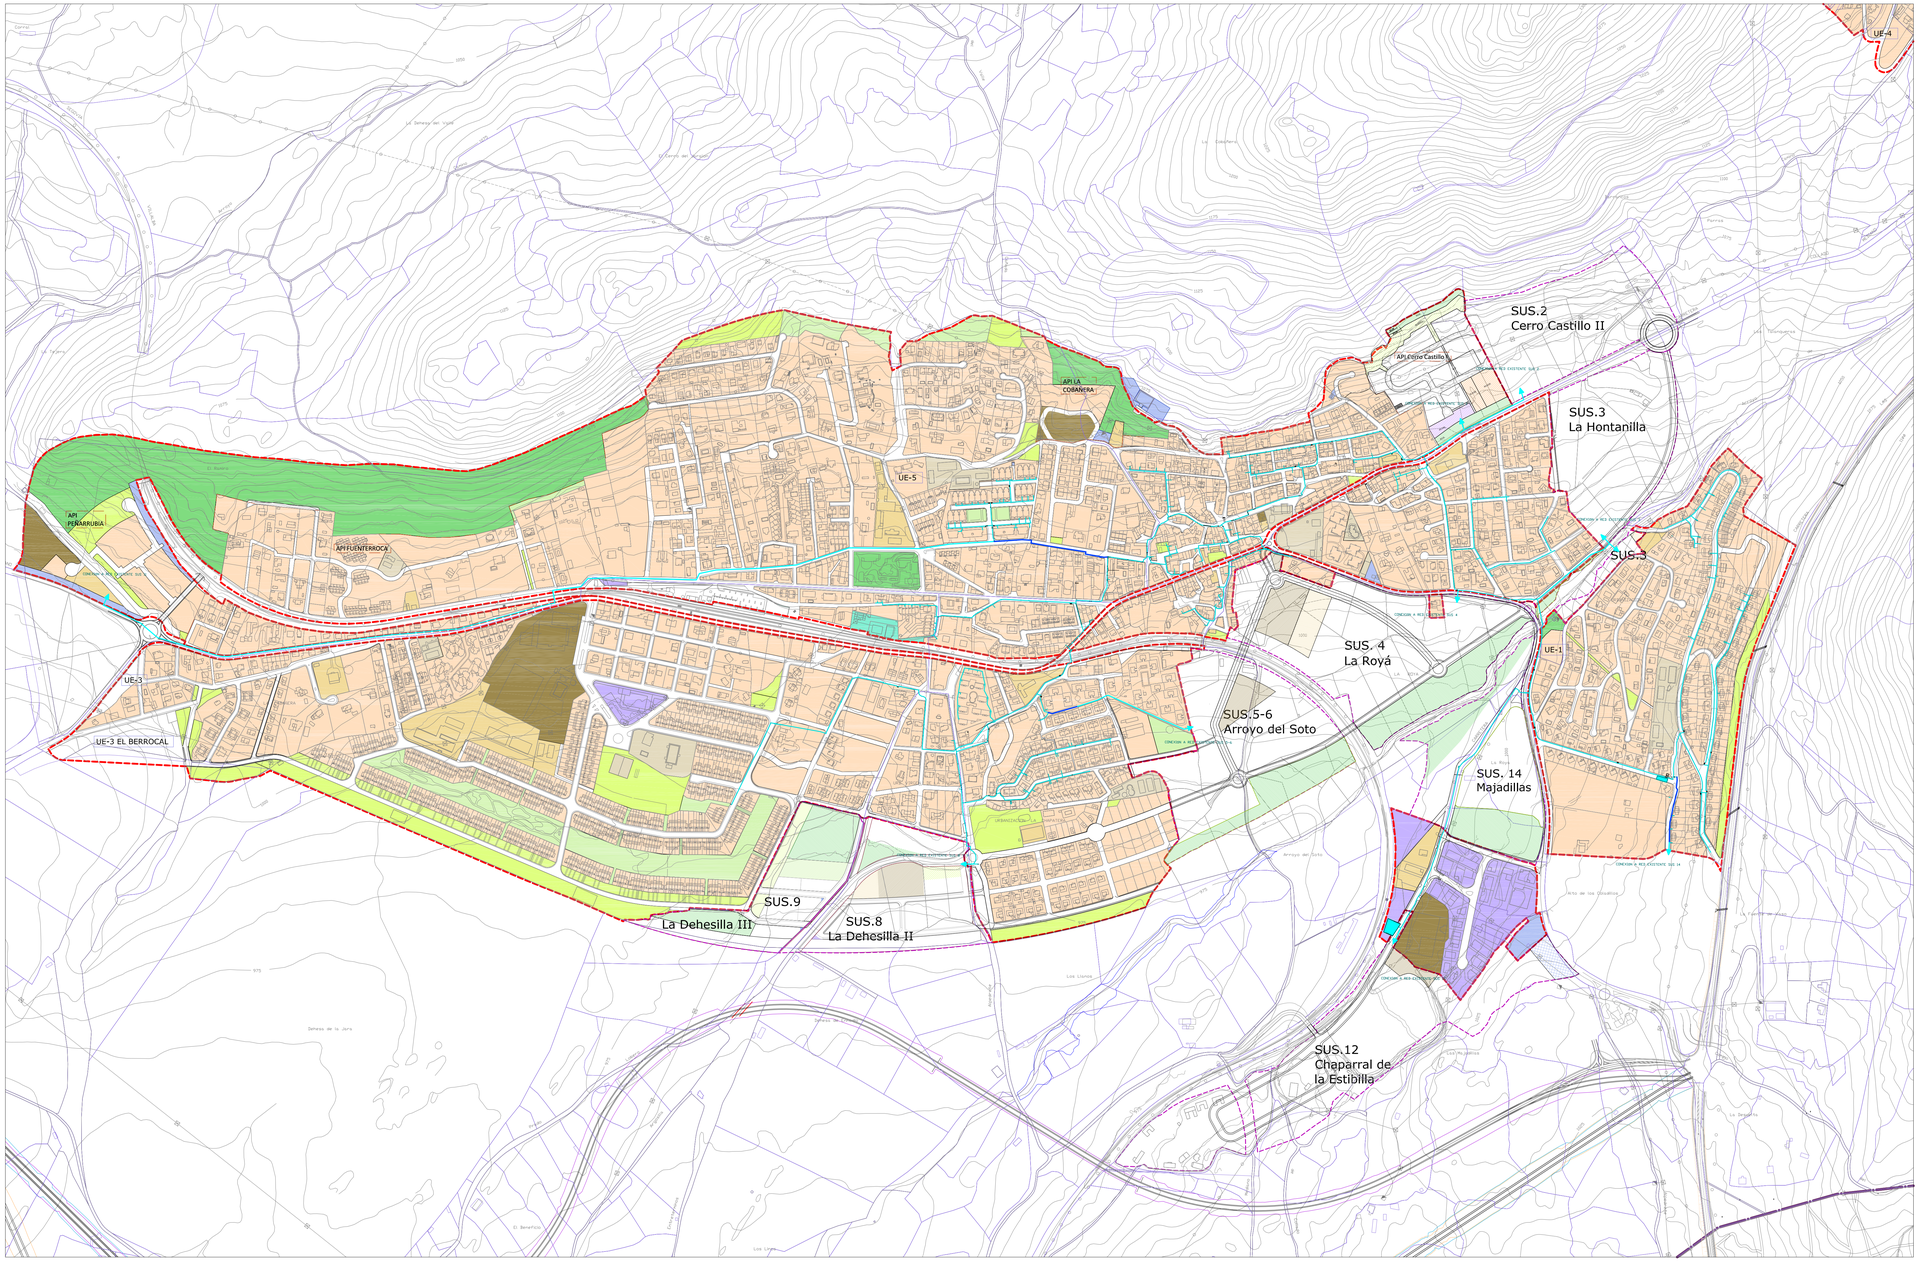

LEYENDA:

DELIMITACIONES

- TÉRMINO MUNICIPAL
- SU — SUELO URBANO
- SUS — SUELO URBANIZABLE SECTORIZADO

RED DE GAS

- RED EXISTENTE
- TRAMOS QUE REFORZAR
- CONEXIÓN DE LA RED PROPUESTA CON LA RED EXISTENTE
- DEPÓSITOS

USOS DEL SUELO URBANO

USOS LUCRATIVOS

- RESIDENCIAL
- INDUSTRIA Y ACTIVIDADES TERCIARIAS
- EQUIPAMIENTO PRIVADO / PATRIMONIAL
- ESPACIOS LIBRES Y ZONAS VERDES PRIVADAS
- EQUIPAMIENTO FERROVIARIO / ZONA FERROVIARIA

REDES PÚBLICAS

SISTEMA DE REDES GENERALES

- EQUIPAMIENTO GENERAL
- ZONAS VERDES Y ESPACIOS LIBRES GENERALES
- INFRAESTRUCTURAS
- RESERVA VIARIA

SISTEMA DE REDES LOCALES

- EQUIPAMIENTO LOCAL
- ZONAS VERDES Y ESPACIOS LIBRES LOCALES

Ayuntamiento de Collado Mediano
Plan General

DOCUMENTO DE APROBACIÓN PROVISIONAL CORREGIDA

plano: INFRAESTRUCTURAS. RED DE GAS
NÚCLEO URBANO COLLADO MEDIANO

fecha: DICIEMBRE | 2022	sustituye a: MAYO | 2022
escala: 1:4.000	PLANO Nº: 9.1

PLANIFICACION TERRITORIAL S.L.L. www.tauldk.com