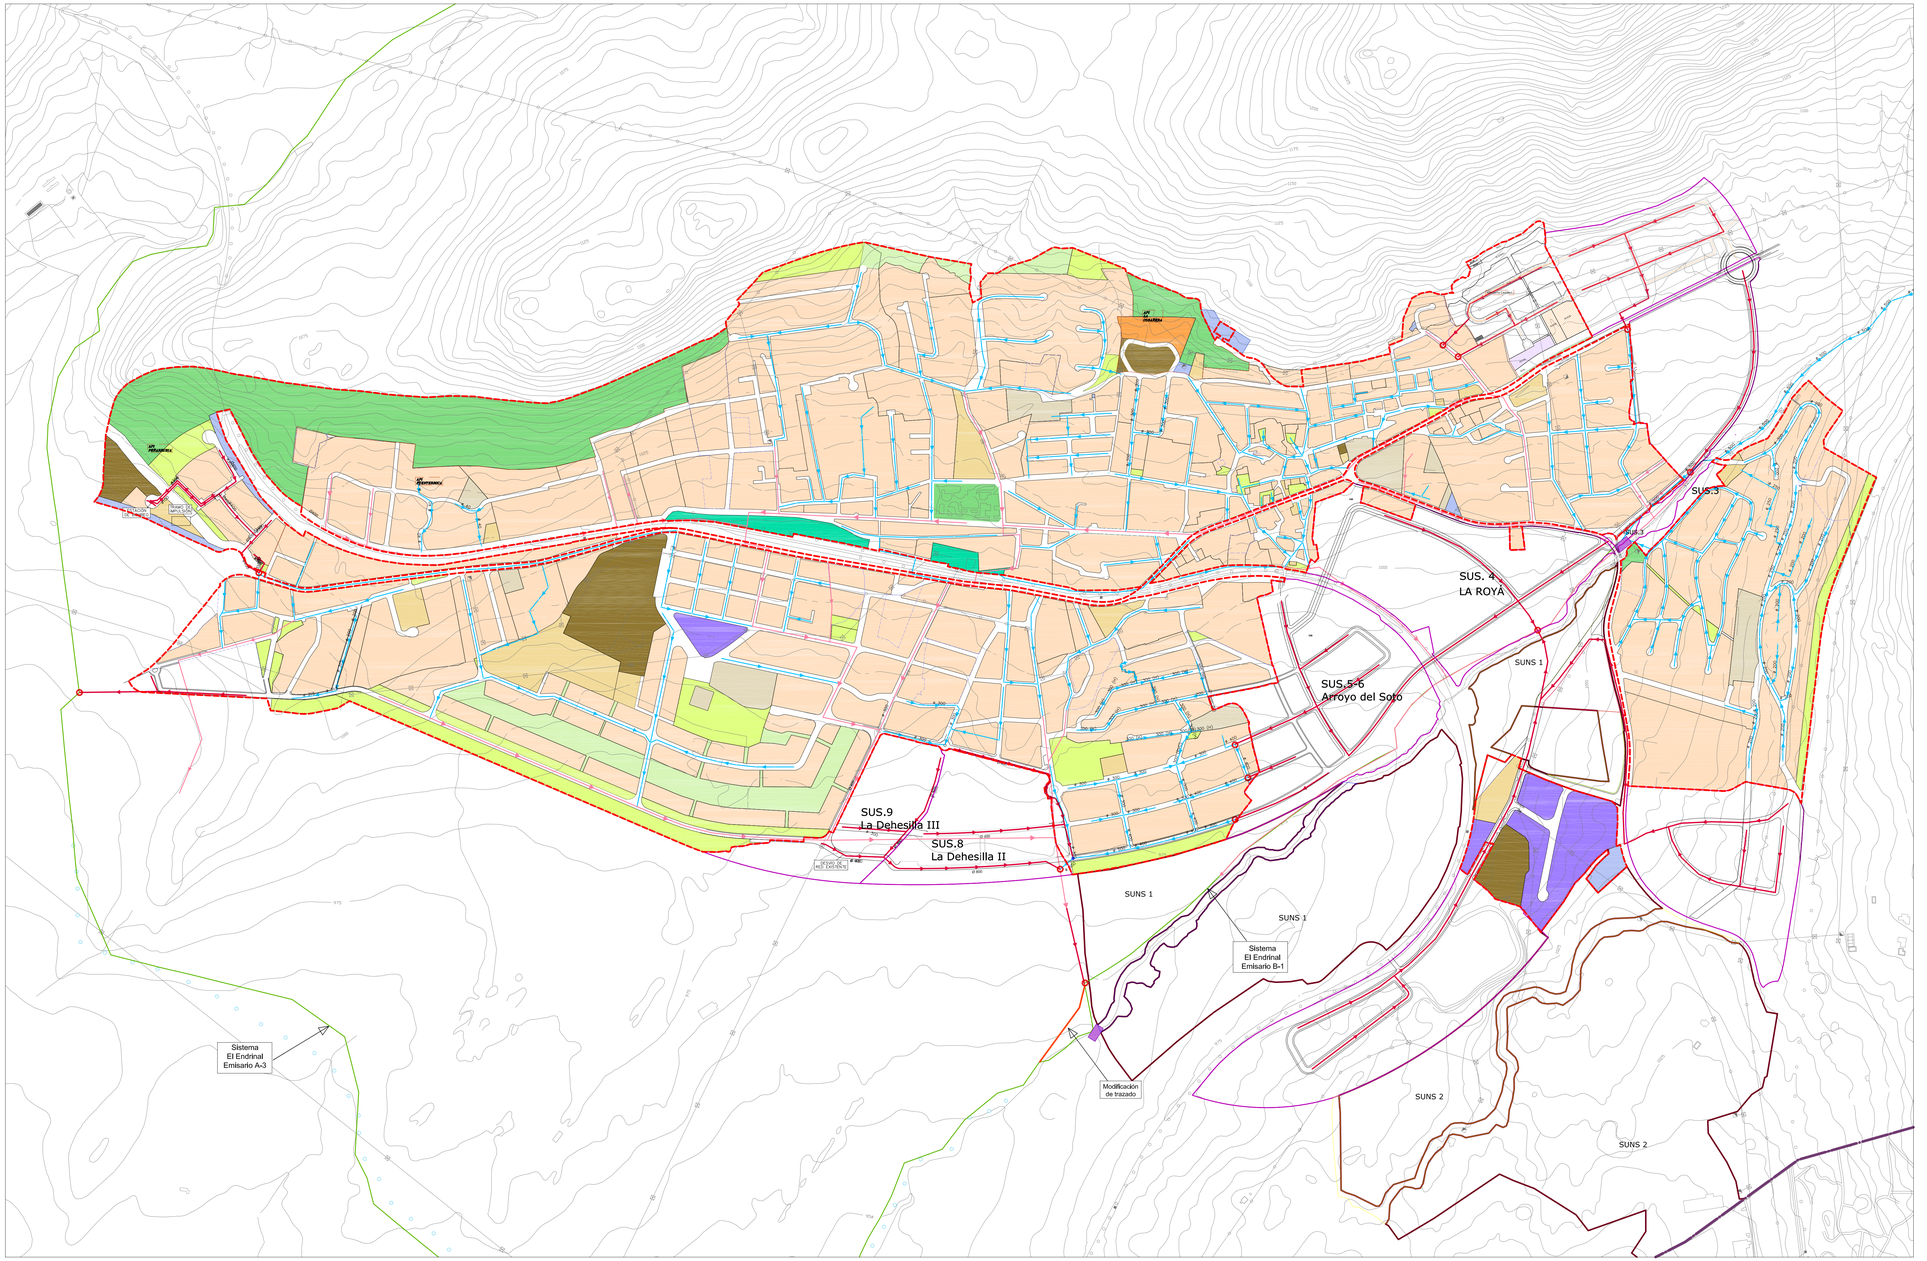
SUS.3
SUS. 4
LA ROYA
SUS.5-6
Arroyo del Soto
SUS.9
La Dehesilla III
SUS.8
La Dehesilla II
SUNS 1
SUNS 1
SUNS 1
SUNS 2
SUNS 2
Sistema
El Endrinal
Emisario B-1
Sistema
El Endrinal
Emisario A-3
Modificación
de trazado
ARROYO DE LAS CARRETAS
ARROYO DEL SOTO
ARROYO DEL ENDRINAL
ARROYO DE LA DEHESILLA
ARROYO DE LA DEHESILLA
ARROYO DE LA DEHESILLA